

**Livraison du 06/11 au 22/11 :**  
 Entrée: Giratoire  
 Sortie: Voie de délestage


**Livraison du 23/11 au 08/12 :**  
 Entrée: Voie de délestage  
 Sortie: Voie de délestage

**Livraison du 11/12 au 15/12 :**  
 Entrée: Giratoire  
 Sortie Giratoire

**Livraison à partir du 18/12 :**  
 Suivant DESC phase 1

**LEGENDE**

- Voie de délestage
- Voie piétonne
- Zone chantier
- Zone de sécurité GBA
- GBA
- Clôtures Hérás

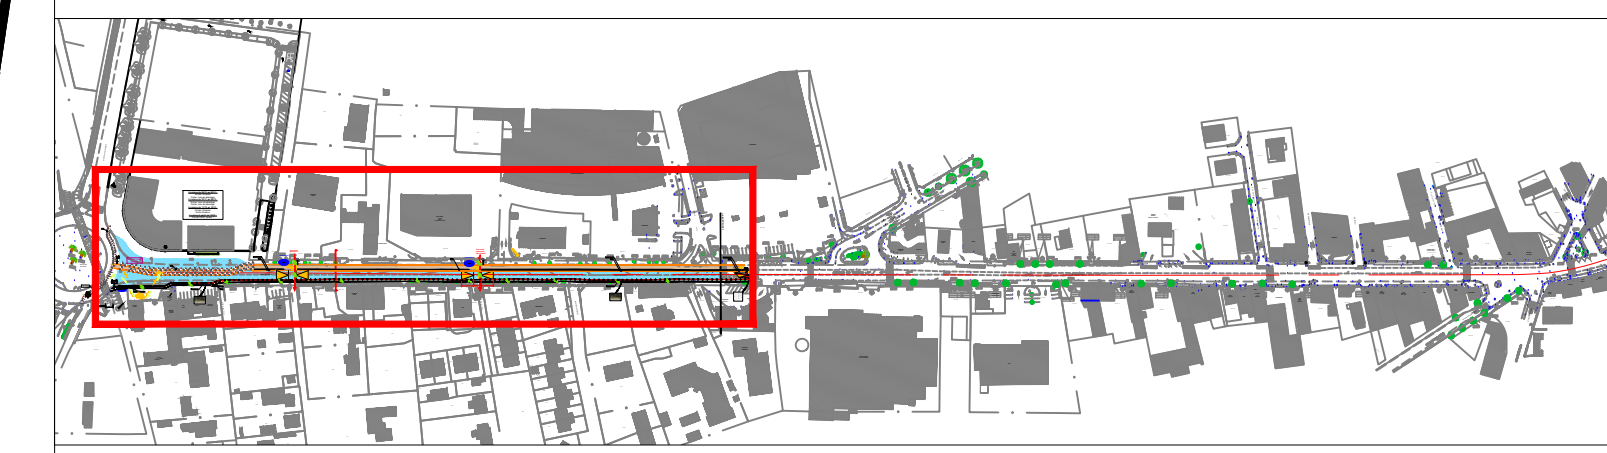

Mairie de Pézenas  
 6 rue Massillon  
 34120 Pézenas  
 Tél: 04 67 90 41 00

DÉPARTEMENT de l'HERAULT  
 COMMUNE DE PEZENAS

Requalification de la traversée urbaine-Avenue de Verdun

**DOSSIER D'EXPLOITATION SOUS CHANTIER**  
 Phase 0

Établissement Les Aires  
 260 Route de Gatiné  
 34600 Les Aires  
 Tél: 04.67.23.30.40



Date: 03/11/2023	Échelle: 1/200
------------------	----------------

Indice	Date	NATURE DES MODIFICATIONS	Relevé par		Etabli par		Vérifié par		Validé par	
			Initiales	Visa	Initiales	Visa	Initiales	Visa	Initiales	Visa
A	27/10/2023	1ère diffusion	JT		JT		SJ		SJ	
B	03/11/2023	Mise à jour circulation rond point	JT		JT		SJ		SJ	